



Foreløbig Tegning

Kunde: C25 - A	DATO: 21.08.2015	
Tegnings nr: 3.2	Revision -	
EMNE: Snit og Opstalt	MÅL: 1 : 20	

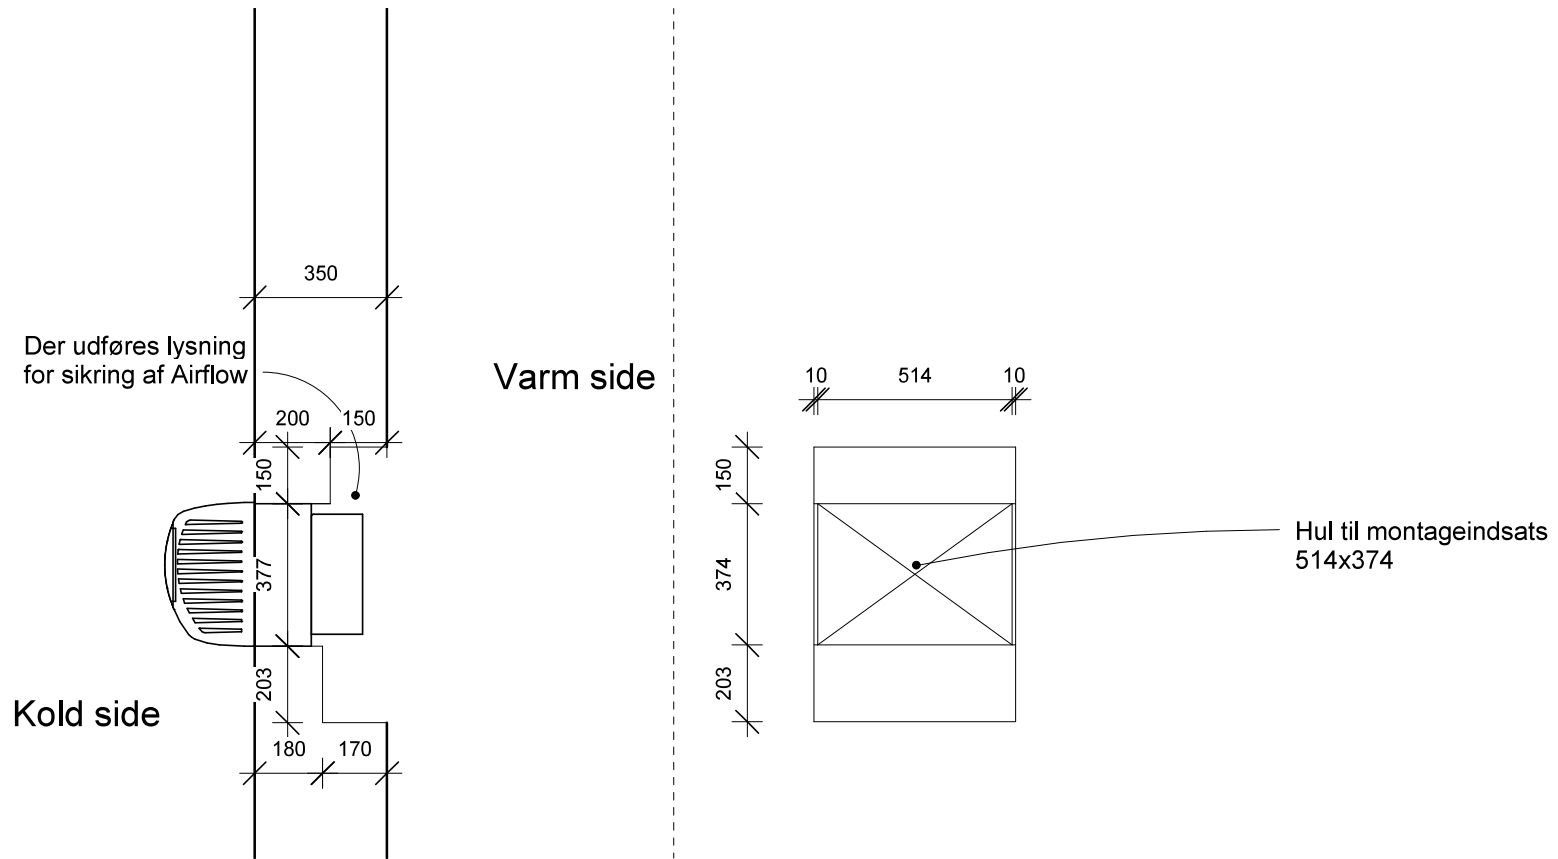

Foreløbig Tegning

Kunde: C25 - B		DATO: 21.08.2015	
Tegnings nr: 3.2		Revision -	
EMNE: Snit og Opstalt	MÅL: 1 : 20	Author: JRR	